


УТВЕРЖДЕНА
Постановлением Администрации
города Игарки
от _____ № _____

Схема расположения земельного участка или земельных
участков на кадастровом плане территории

Условный номер земельного участка: ЗУ1		
Площадь земельного участка: 3055 кв.м.		
Обозначение характерных точек границ	Координаты	
	X	Y
1	2	3
1	1832620.88	85307.63
2	1832683.97	85344.07
3	1832691.59	85331.65
4	1832690.78	85312.50
5	1832677.57	85304.88
6	1832683.57	85294.48
7	1832634.79	85265.24
8	1832622.96	85288.94
9	1832619.72	85305.29
1	1832620.88	85307.63

УТВЕРЖДЕНА
Постановлением Администрации
города Игарки
от _____ № _____

Схема расположения земельного участка или земельных
участков на кадастровом плане территории

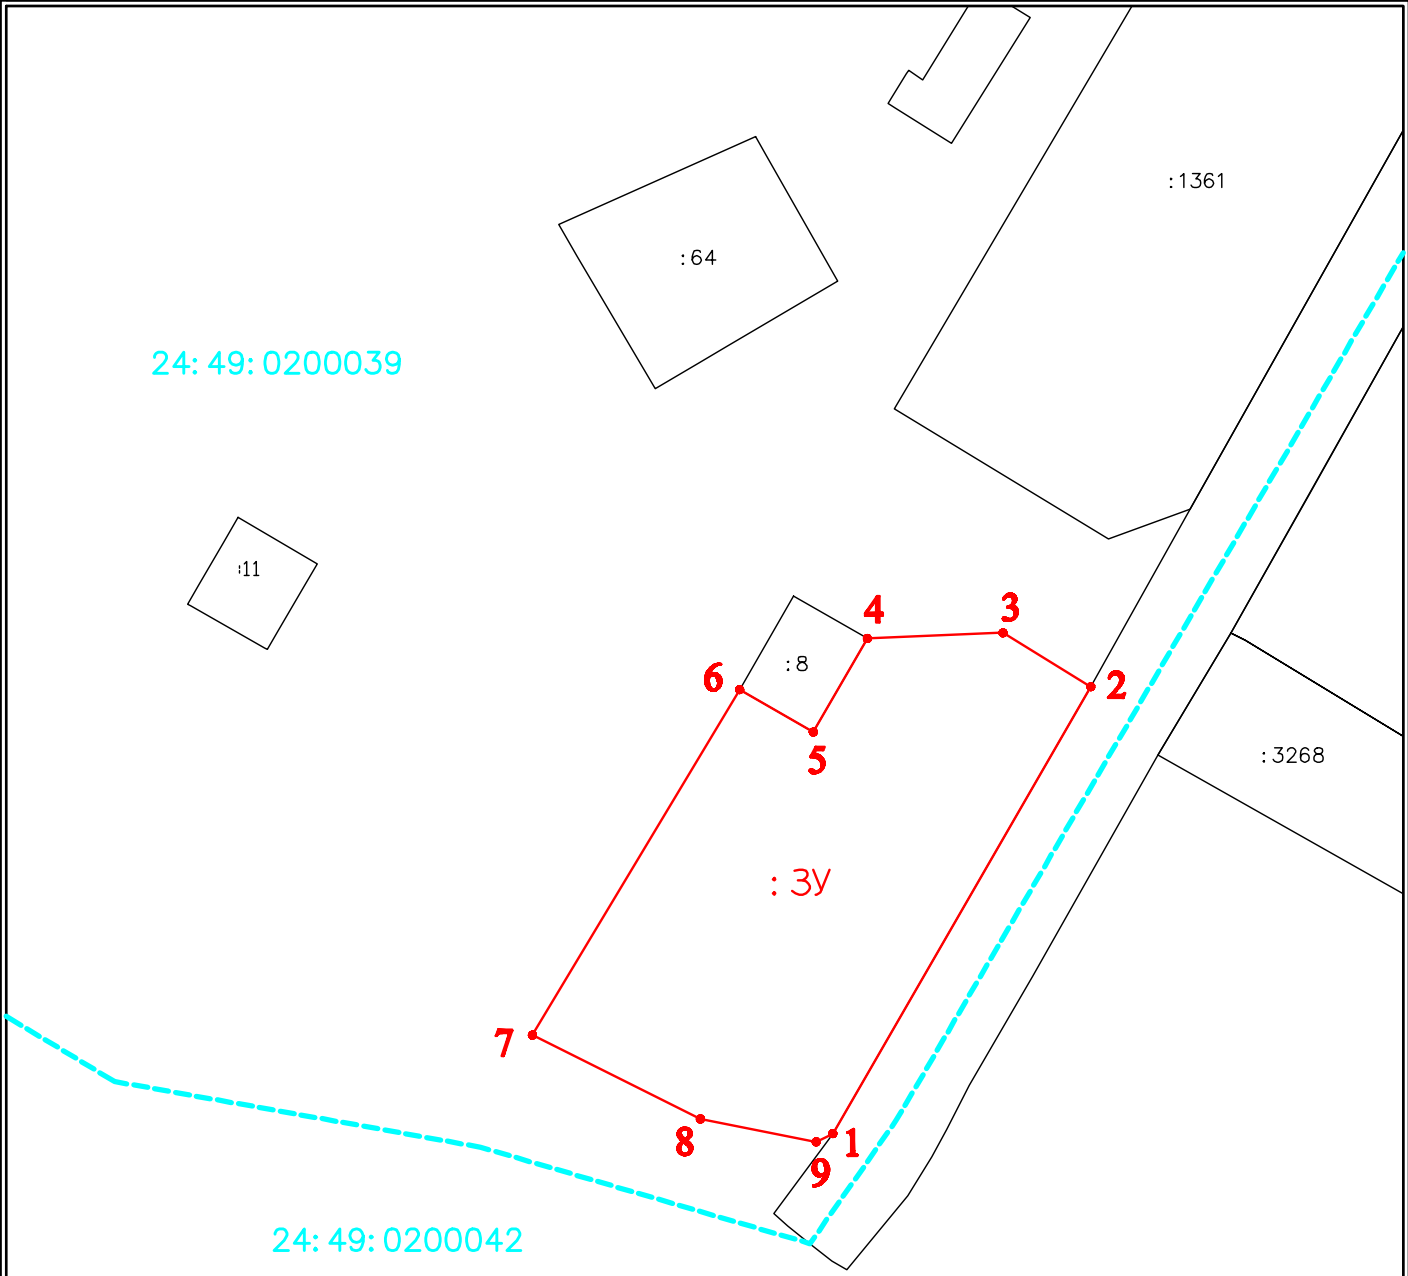

Масштаб 1:1000

Система координат: Местная №165

Условные обозначения:

:3У1,:3Уп

24: 37: 3401001

1, 2,...,п



п1



:1174

- Надписи вновь образованного земельного участка
- Надпись кадастрового кадастрового квартала
- Надписи номеров существующих характерных точек
- Характерная точка границы земельного участка, включенная в ГКН
- Надписи номеров вновь образованных характерных точек земельного участка
- Характерная точка границы вновь образованного земельного участка
- Граница вновь образованного земельного участка
- Надписи кадастрового номера земельного участка включенная в ГКН
- Граница земельного участка, включенная в ГКН