


от \_\_\_\_\_ № \_\_\_\_\_

**Схема расположения земельного участка или земельных  
участков на кадастровом плане территории**

Условный номер земельного участка: ЗУ1		
Площадь земельного участка: 930 кв.м.		
Обозначение характерных точек границ	Координаты	
	X	Y
1	2	3
1	1832851.36	85458.80
2	1832848.12	85460.67
3	1832824.55	85475.38
4	1832832.72	85488.62
5	1832840.96	85501.58
6	1832865.81	85483.85
1	1832851.36	85458.80

УТВЕРЖДЕНА  
Постановлением Администрации  
города Игарки  
от \_\_\_\_\_ № \_\_\_\_\_

Схема расположения земельного участка или земельных  
участков на кадастровом плане территории

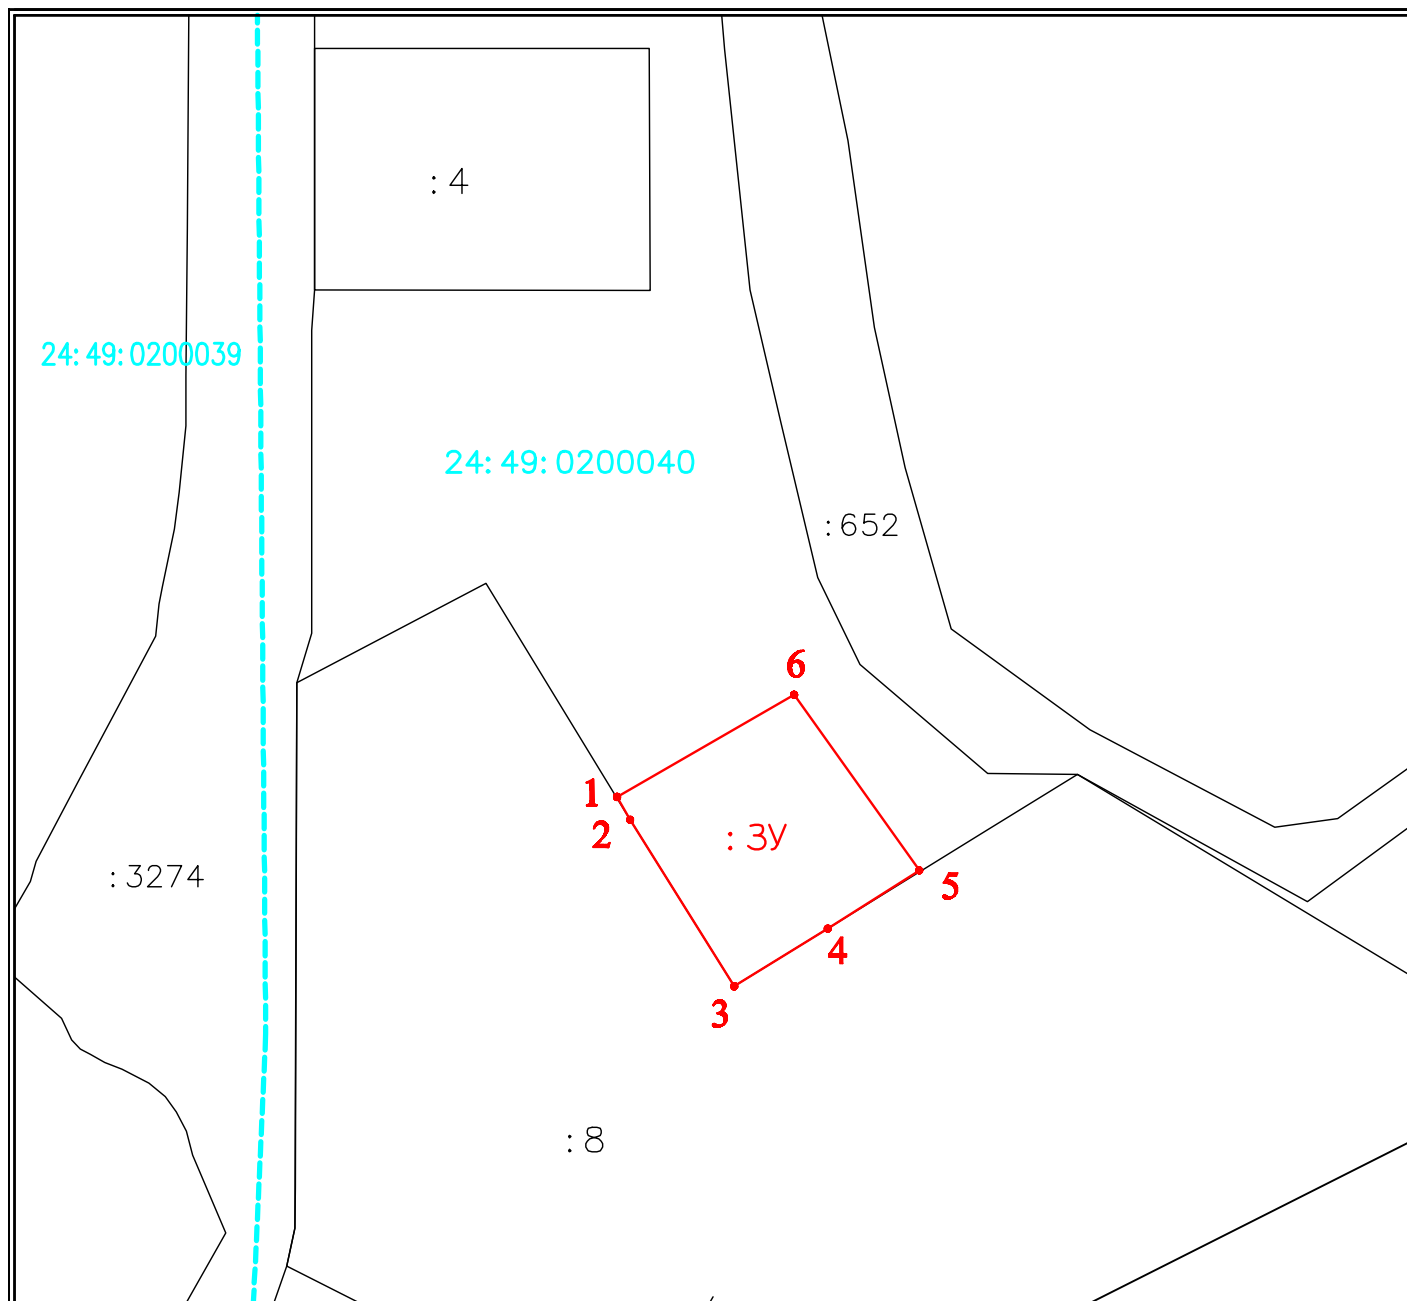

Масштаб 1:1000

Система координат: Местная №165

Условные обозначения:

**:3У1,:3Уn**

24: 37: 3401001

1, 2,...,n



**n1**



: 1174

- Надписи вновь образованного земельного участка
- Надпись кадастрового кадастрового квартала
- Надписи номеров существующих характерных точек
- Характерная точка границы земельного участка, включенная в ГКН
- Надписи номеров вновь образованных характерных точек земельного участка
- Характерная точка границы вновь образованного земельного участка
- Граница вновь образованного земельного участка
- Надписи кадастрового номера земельного участка включенная в ГКН
- Граница земельного участка, включенная в ГКН