


УТВЕРЖДЕНА
Постановлением Администрации
города Игарки
от _____ № _____

**Схема расположения земельного участка или земельных
участков на кадастровом плане территории**

Условный номер земельного участка: 3У1		
Площадь земельного участка: 5282 кв.м.		
Обозначение характерных точек границ	Координаты	
	X	Y
1	2	3
1	1832903.92	85136.33
2	1832912.84	85121.45
3	1833012.62	85177.48
4	1833016.30	85179.37
5	1833004.71	85200.11
6	1832997.68	85202.07
7	1832982.91	85219.09
8	1832902.90	85171.00
9	1832913.25	85153.19
1	1832903.92	85136.33

Схема расположения земельного участка или земельных
 участков на кадастровом плане территории

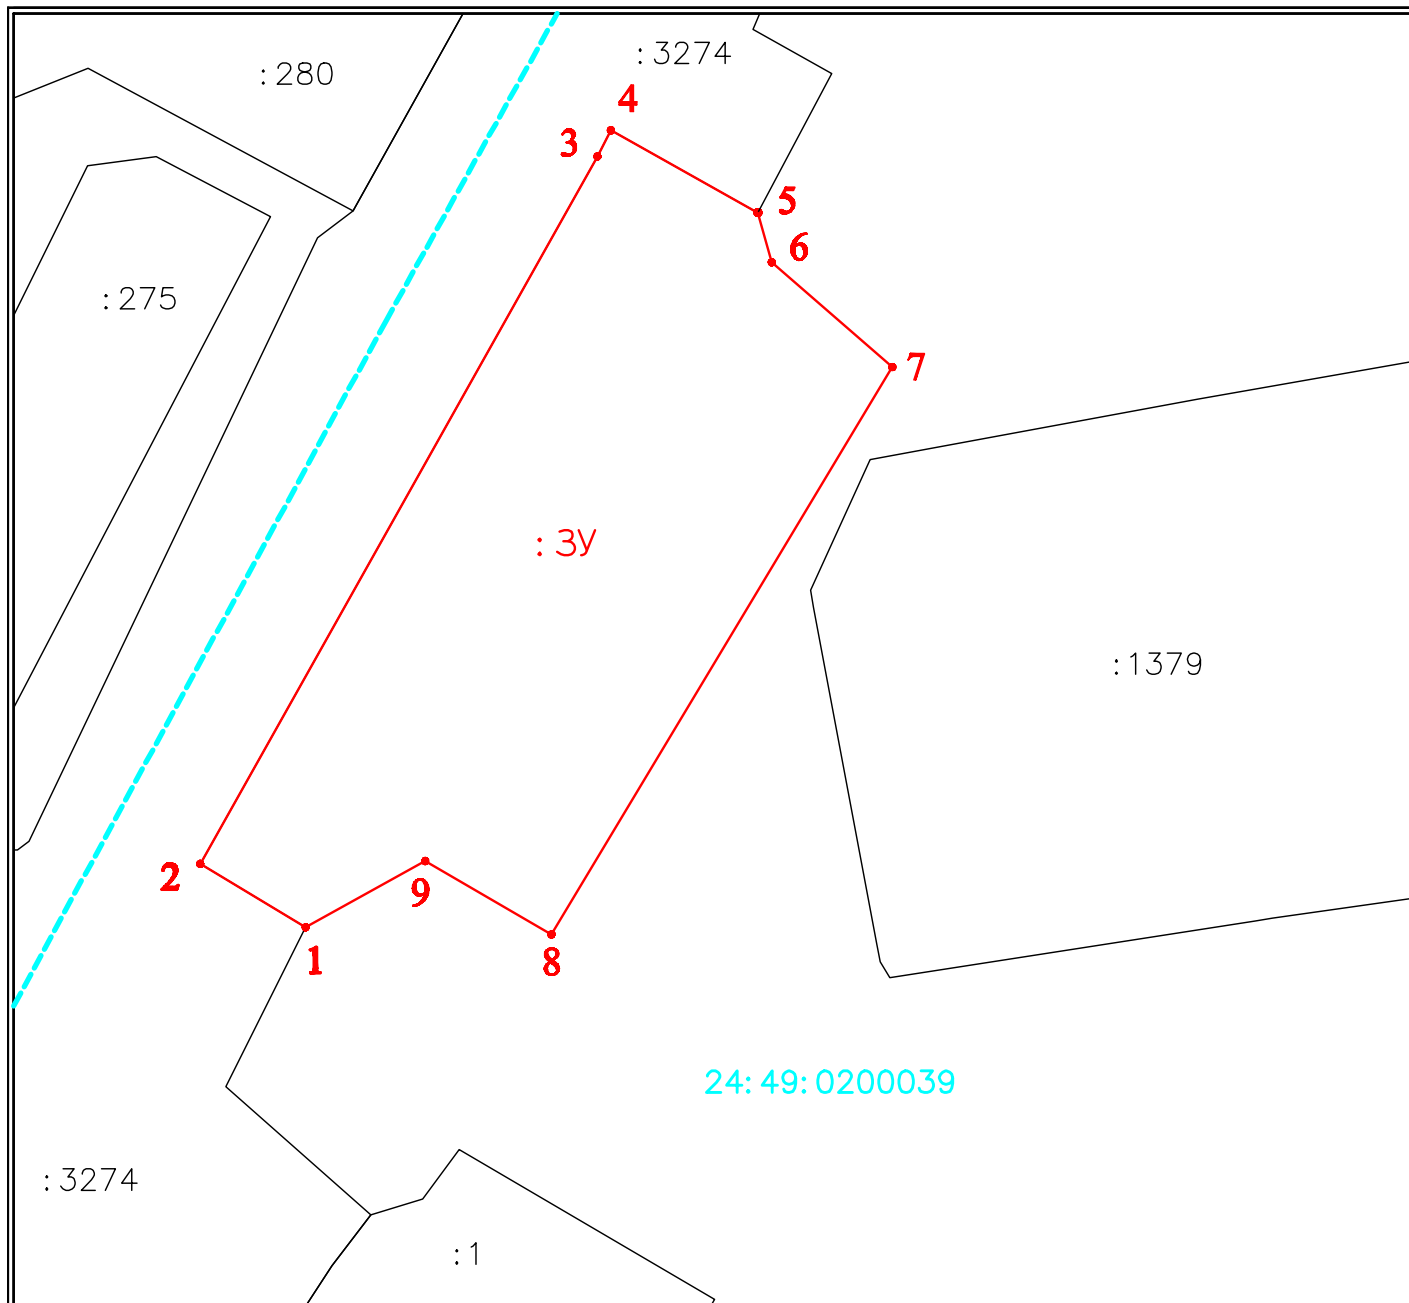

Масштаб 1:1000

Система координат: Местная №165

Условные обозначения:

:3У1, :3Уп

24:37:3401001

1, 2, ..., n



n1



:1174

- Надписи вновь образованного земельного участка
- Надпись кадастрового кадастрового квартала
- Надписи номеров существующих характерных точек
- Характерная точка границы земельного участка, включенная в ГКН
- Надписи номеров вновь образованных характерных точек земельного участка
- Характерная точка границы вновь образованного земельного участка
- Граница вновь образованного земельного участка
- Надписи кадастрового номера земельного участка включенная в ГКН
- Граница земельного участка, включенная в ГКН