


УТВЕРЖДЕНА  
Постановлением Администрации  
города Игарки  
от \_\_\_\_\_ № \_\_\_\_\_

Схема расположения земельного участка или земельных  
участков на кадастровом плане территории

Условный номер земельного участка: 3У1		
Площадь земельного участка: 5917 кв.м.		
Обозначение характерных точек границ	Координаты	
	X	Y
1	2	3
1	1833050.77	85399.38
2	1833040.31	85398.76
3	1833016.30	85398.49
4	1832937.80	85350.36
5	1832929.26	85334.51
6	1832940.38	85315.45
7	1833004.15	85350.18
8	1833015.74	85330.51
9	1833073.87	85363.69
1	1833050.77	85399.38

Схема расположения земельного участка или земельных  
участков на кадастровом плане территории

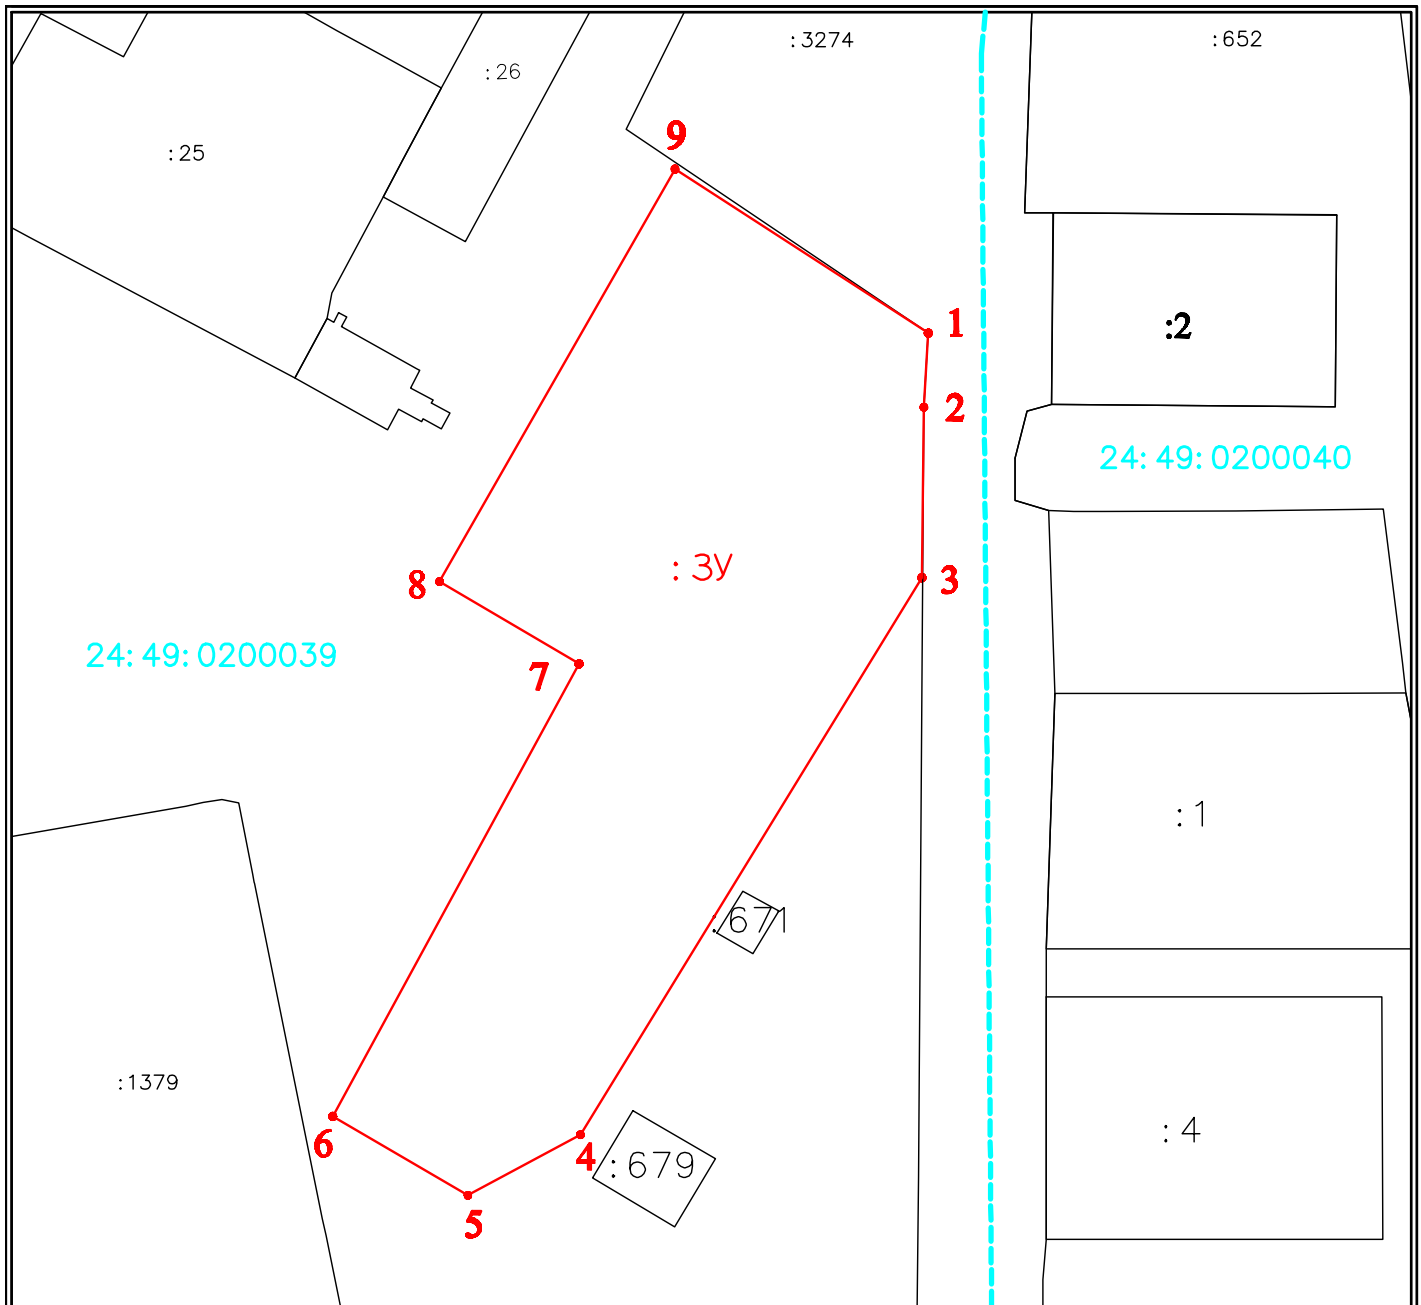

Масштаб 1:1000

Система координат: Местная №165

Условные обозначения:

**:3У1, :3Уn**

24: 37: 3401001

1, 2, ..., n

•

**n1**

•

:1174

- Надписи вновь образованного земельного участка
- Надпись кадастрового кадастрового квартала
- Надписи номеров существующих характерных точек
- Характерная точка границы земельного участка, включенная в ГКН
- Надписи номеров вновь образованных характерных точек земельного участка
- Характерная точка границы вновь образованного земельного участка
- Граница вновь образованного земельного участка
- Надписи кадастрового номера земельного участка включенная в ГКН
- Граница земельного участка, включенная в ГКН