


**УТВЕРЖДЕНА**  
**Постановлением Администрации**  
**города Игарки**  
**от \_\_\_\_\_ № \_\_\_\_\_**

**Схема расположения земельного участка или земельных участков на кадастровом плане территории**

Условный номер земельного участка: ЗУ1		
Площадь земельного участка: 4969 кв.м.		
Обозначение характерных точек границ	Координаты	
	X	Y
1	2	3
1	1833222.91	85145.64
2	1833277.96	85126.15
3	1833299.89	85121.80
4	1833312.53	85128.90
5	1833248.32	85243.14
6	1833235.69	85236.02
7	1833219.00	85227.51
8	1833239.34	85192.50
9	1833252.01	85170.70
10	1833255.03	85165.51
11	1833249.70	85161.98
12	1833241.00	85156.79
1	1833222.91	85145.64

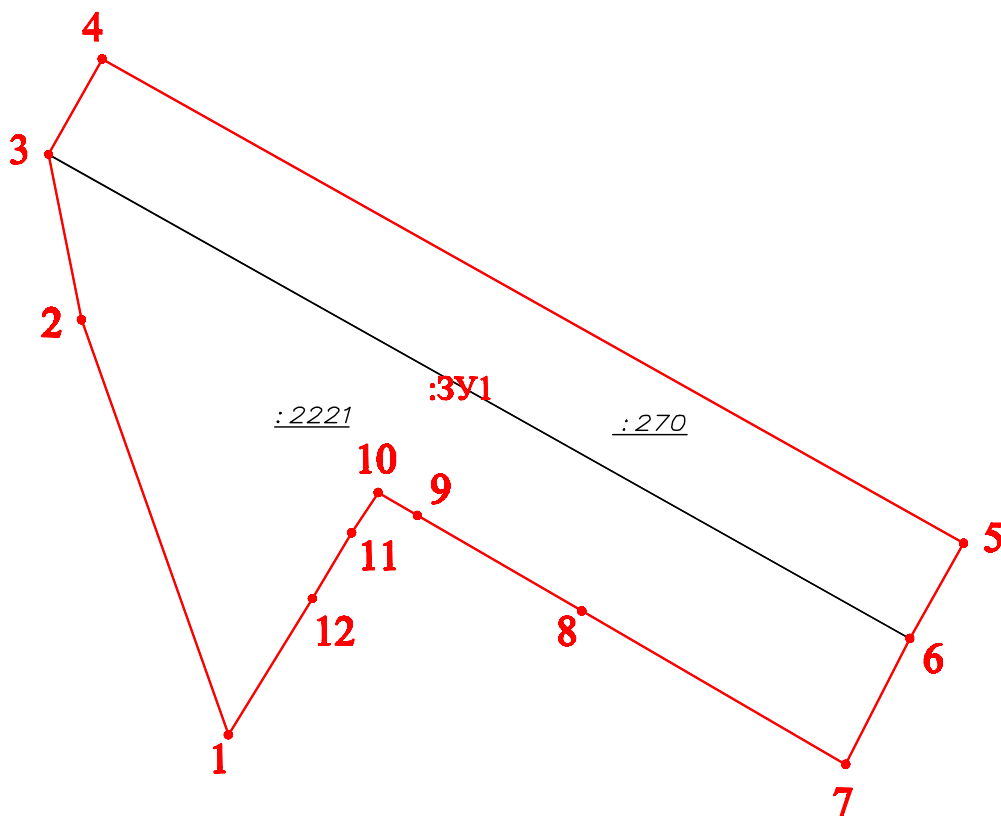

Масштаб 1:1000

Система координат: Местная №165

**Условные обозначения:**

**:3У1, :3Уn**

24:37:3401001

1, 2, ..., n

•

**n1**

•

:1174

- Надписи вновь образованного земельного участка
- Надпись кадастрового кадастрового квартала
- Надписи номеров существующих характерных точек
- Характерная точка границы земельного участка, включенная в ГКН
- Надписи номеров вновь образованных характерных точек земельного участка
- Характерная точка границы вновь образованного земельного участка
- Граница вновь образованного земельного участка
- Надписи кадастрового номера земельного участка включенная в ГКН
- Граница земельного участка, включенная в ГКН