


УТВЕРЖДЕНА
Постановлением Администрации
города Игарки
от _____ № _____

**Схема расположения земельного участка или земельных
участков на кадастровом плане территории**

Условный номер земельного участка: 3У1		
Площадь земельного участка: 1200 кв.м.		
Обозначение характерных точек границ	Координаты	
	X	Y
1	2	3
1	1832855.17	85456.69
2	1832879.70	85444.63
3	1832897.02	85479.50
4	1832882.41	85487.17
5	1832870.13	85493.15
6	1832865.81	85483.85
7	1832851.36	85458.80
1	1832855.17	85456.69
Кадастровый номер земельного участка: :79		
Площадь земельного участка: 81 кв.м.		
Обозначение характерных точек границ	Координаты	
	X	Y
1	2	3
8	1832872.03	85469.75
9	1832867.25	85472.53
10	1832874.32	85485.46
11	1832879.11	85482.80
8	1832872.03	85469.75

Схема расположения земельного участка или земельных
 участков на кадастровом плане территории

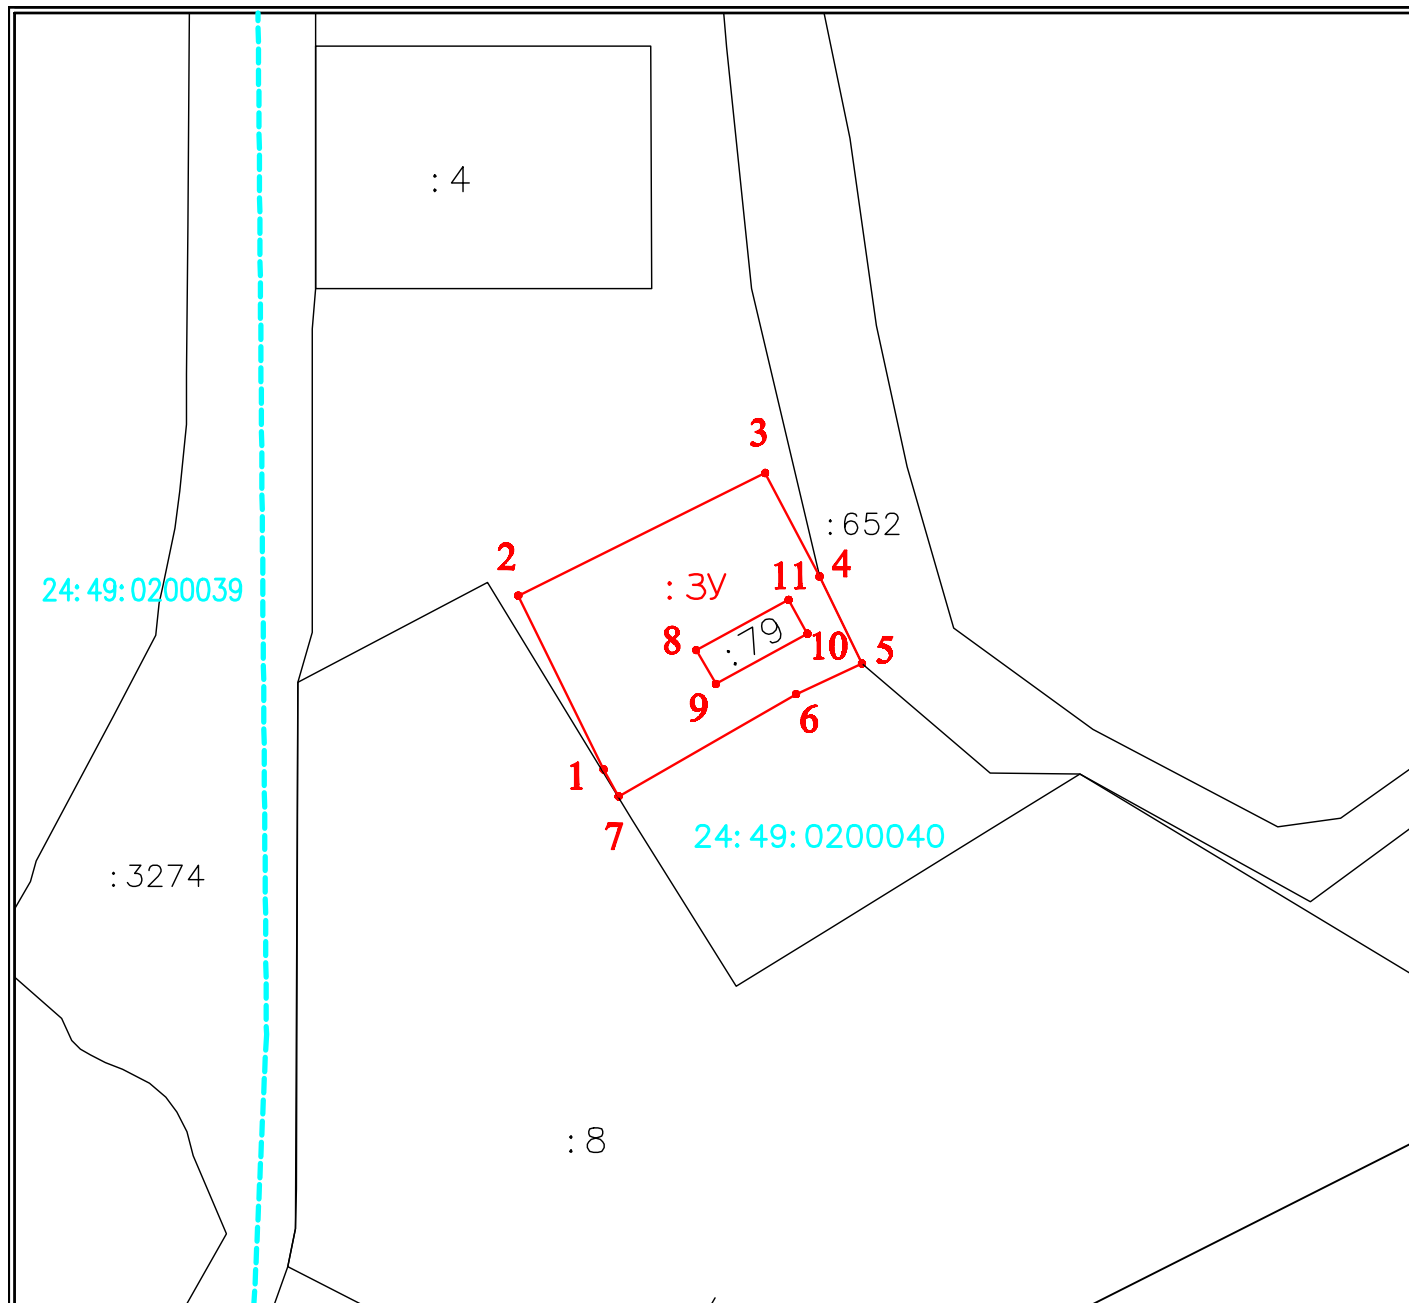

Масштаб 1:1000

Система координат: Местная №165

Условные обозначения:

:3У1,:3Уn

24: 37: 3401001

1, 2,...,n



n1



: 1174

- Надписи вновь образованного земельного участка
- Надпись кадастрового кадастрового квартала
- Надписи номеров существующих характерных точек
- Характерная точка границы земельного участка, включенная в ГКН
- Надписи номеров вновь образованных характерных точек земельного участка
- Характерная точка границы вновь образованного земельного участка
- Граница вновь образованного земельного участка
- Надписи кадастрового номера земельного участка включенная в ГКН
- Граница земельного участка, включенная в ГКН