


УТВЕРЖДЕНА  
Постановлением Администрации  
города Игарки  
от \_\_\_\_\_ № \_\_\_\_\_

Схема расположения земельного участка или земельных  
участков на кадастровом плане территории

Условный номер земельного участка: ЗУ1		
Площадь земельного участка: 7737 кв.м.		
Обозначение характерных точек границ	Координаты	
	X	Y
1	2	3
1	1832931.83	85397.98
2	1832911.01	85397.80
3	1832867.29	85375.61
4	1832831.41	85355.12
5	1832816.84	85329.54
6	1832828.25	85312.09
7	1832850.62	85290.09
8	1832920.17	85328.10
9	1832931.69	85352.06
10	1832924.82	85363.61
11	1832934.45	85369.41
12	1832941.18	85357.78
13	1832947.85	85365.28
14	1832947.85	85374.77
1	1832931.83	85397.98

Схема расположения земельного участка или земельных  
 участков на кадастровом плане территории

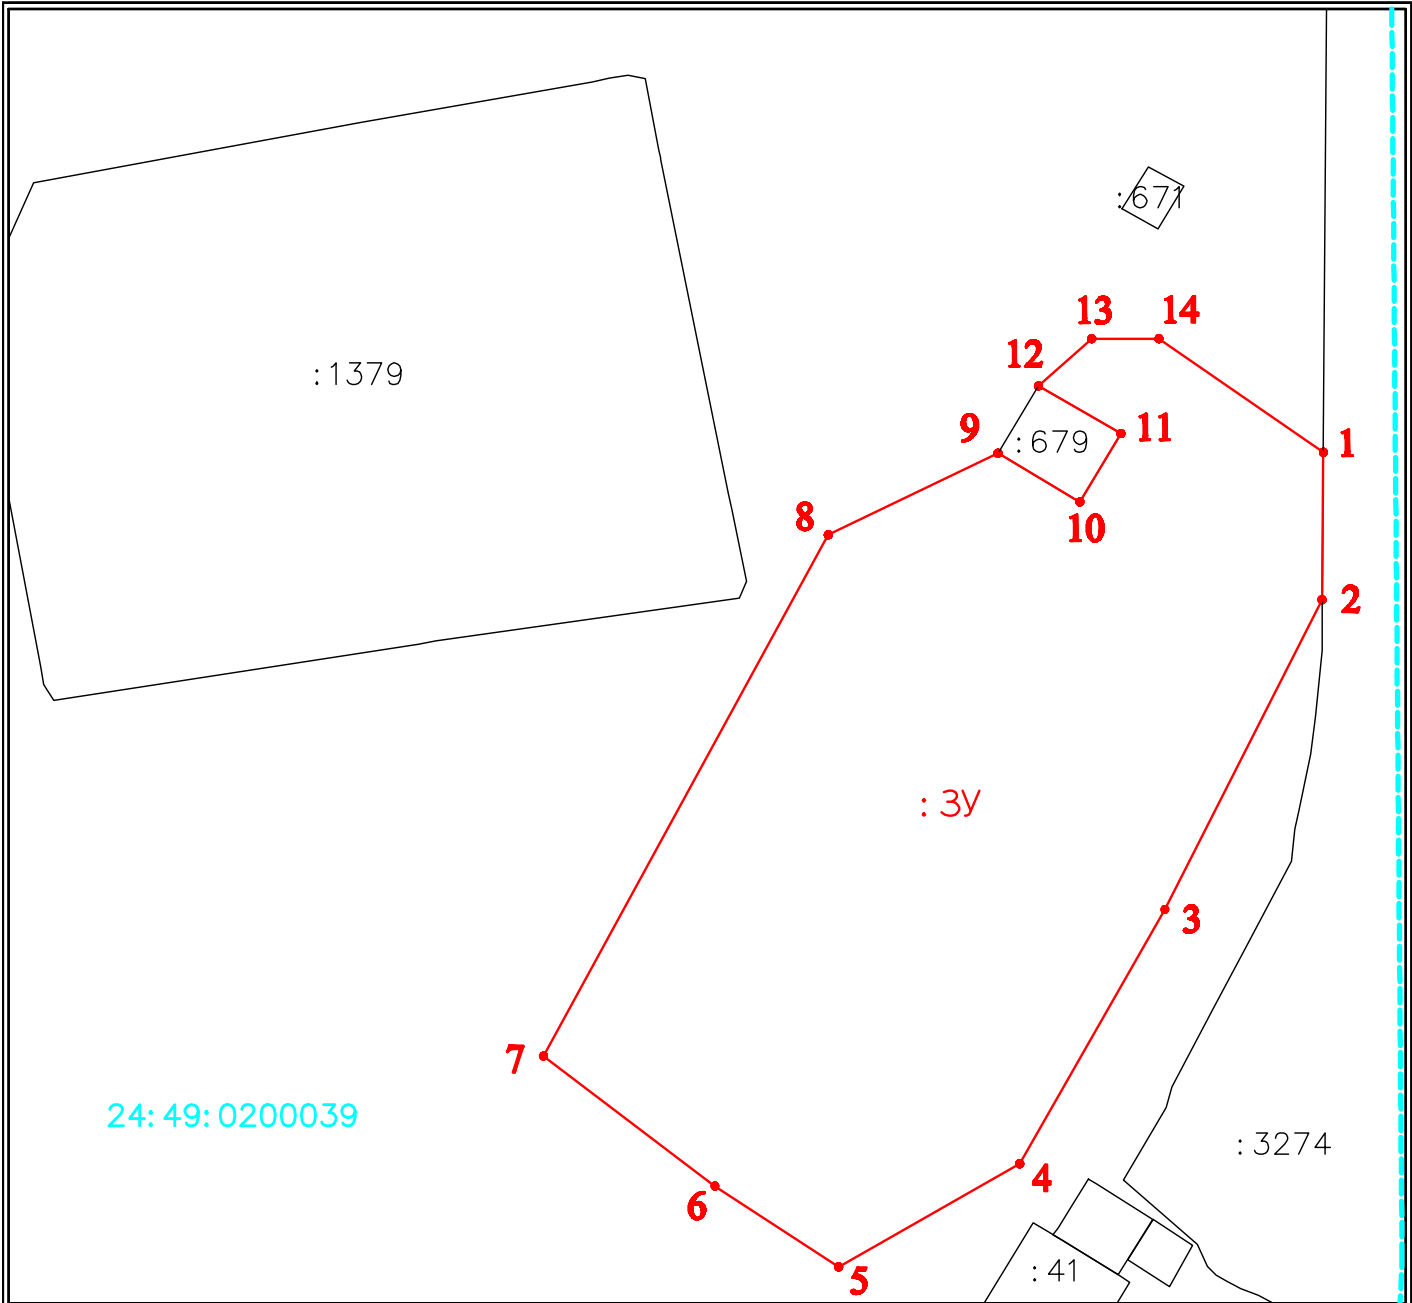

Масштаб 1:1000

Система координат: Местная №165

Условные обозначения:

- |                  |   |
|------------------|---|
| <b>:3У1,:3Уп</b> | - Надписи вновь образованного земельного участка                          |
| 24: 37: 3401001  | - Надпись кадастрового кадастрового квартала                              |
| 1, 2,...,п       | - Надписи номеров существующих характерных точек                          |
| •                | - Характерная точка границы земельного участка, включенная в ГКН          |
| <b>п1</b>        | - Надписи номеров вновь образованных характерных точек земельного участка |
| •                | - Характерная точка границы вновь образованного земельного участка        |
| _____            | - Граница вновь образованного земельного участка                          |
| : 1174           | - Надписи кадастрового номера земельного участка включенная в ГКН         |
| _____            | - Граница земельного участка, включенная в ГКН                            |