


УТВЕРЖДЕНА
Постановлением Администрации
города Игарки
от _____ № _____

**Схема расположения земельного участка или земельных
участков на кадастровом плане территории**

Условный номер земельного участка: 3У1		
Площадь земельного участка: 2112 кв.м.		
Обозначение характерных точек границ	Координаты	
	X	Y
1	2	3
1	1832903.92	85136.33
2	1832913.25	85153.19
3	1832902.90	85171.00
4	1832891.33	85192.36
5	1832861.69	85176.63
6	1832872.53	85157.97
7	1832865.57	85152.83
8	1832863.32	85145.54
9	1832881.40	85125.05
1	1832903.92	85136.33

УТВЕРЖДЕНА
Постановлением Администрации
города Игарки
от _____ № _____

Схема расположения земельного участка или земельных
участков на кадастровом плане территории

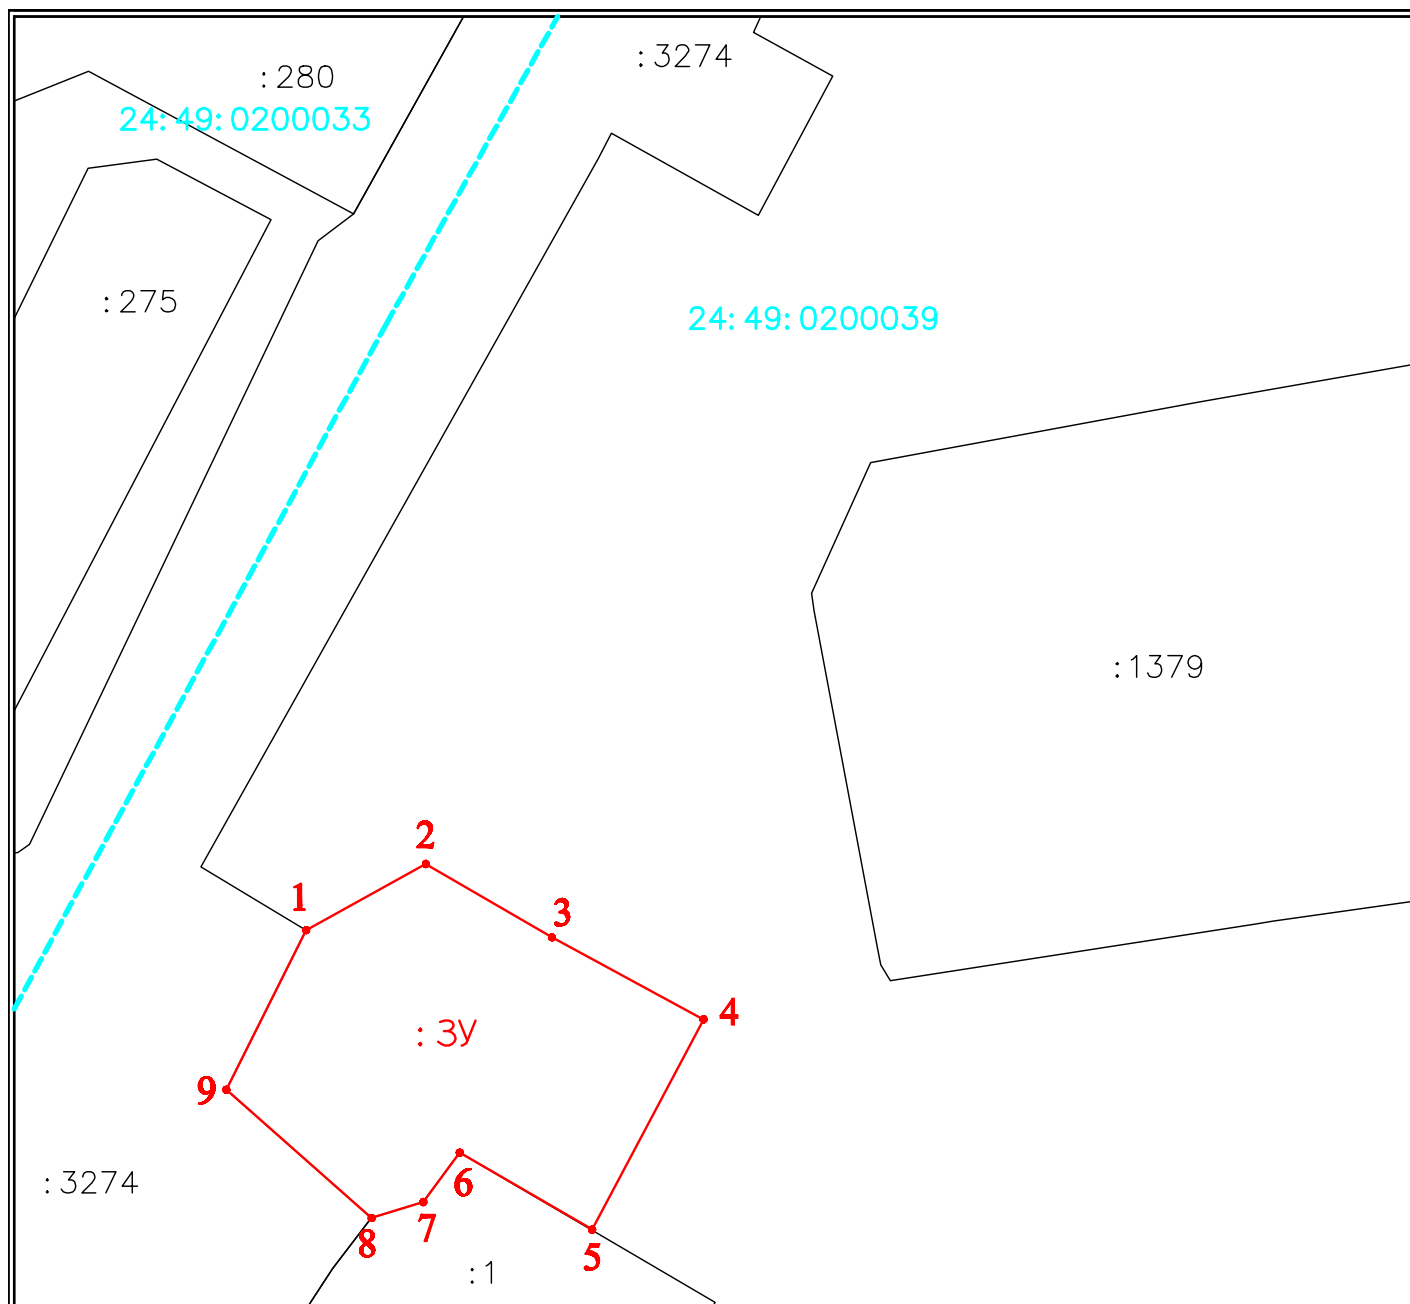

Масштаб 1:1000

Система координат: Местная №165

Условные обозначения:

:3У1, :3Уп

- Надписи вновь образованного земельного участка

24:37:3401001

- Надпись кадастрового кадастрового квартала

1, 2, ..., n

- Надписи номеров существующих характерных точек

•

- Характерная точка границы земельного участка, включенная в ГКН

n1

- Надписи номеров вновь образованных характерных точек земельного участка

•

- Характерная точка границы вновь образованного земельного участка

- Граница вновь образованного земельного участка

:1174

- Надписи кадастрового номера земельного участка включенная в ГКН

- Граница земельного участка, включенная в ГКН