


УТВЕРЖДЕНА
Постановлением Администрации
города Игарки
от _____ № _____

**Схема расположения земельного участка или земельных
участков на кадастровом плане территории**

Условный номер земельного участка: ЗУ1		
Площадь земельного участка: 1037 кв.м.		
Обозначение характерных точек границ	Координаты	
	X	Y
1	2	3
1	1832889.67	85422.58
2	1832920.92	85423.03
3	1832921.02	85453.98
4	1832914.12	85453.94
5	1832914.12	85456.67
6	1832889.62	85456.27
1	1832889.67	85422.58

УТВЕРЖДЕНА
Постановлением Администрации
города Игарки
от _____ № _____

**Схема расположения земельного участка или земельных
участков на кадастровом плане территории**

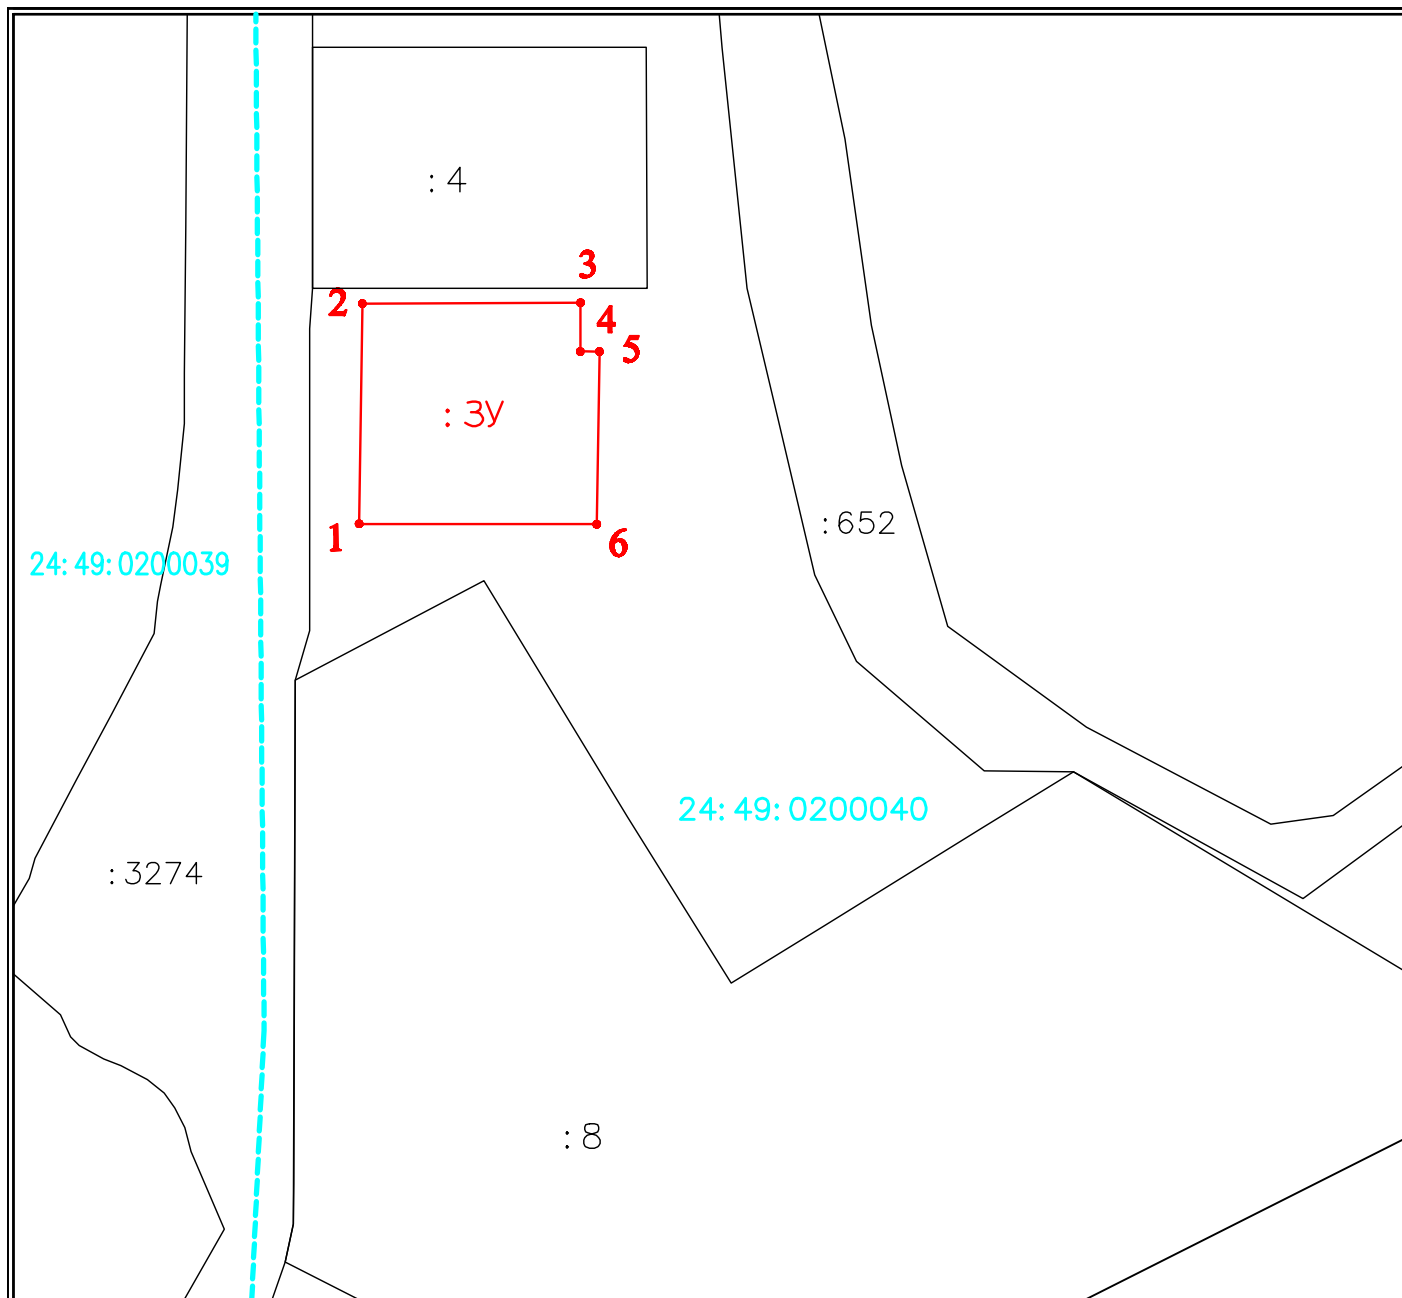

Масштаб 1:1000

Система координат: Местная №165

Условные обозначения:

:3У1,:3Уn

24: 37: 3401001

1, 2,...,n



n1



: 1174

- Надписи вновь образованного земельного участка
- Надпись кадастрового кадастрового квартала
- Надписи номеров существующих характерных точек
- Характерная точка границы земельного участка, включенная в ГКН
- Надписи номеров вновь образованных характерных точек земельного участка
- Характерная точка границы вновь образованного земельного участка
- Граница вновь образованного земельного участка
- Надписи кадастрового номера земельного участка включенная в ГКН
- Граница земельного участка, включенная в ГКН