


УТВЕРЖДЕНА
Постановлением Администрации
города Игарки
от _____ № _____

Схема расположения земельного участка или земельных
участков на кадастровом плане территории

Условный номер земельного участка: ЗУ1		
Площадь земельного участка: 2557 кв.м.		
Обозначение характерных точек границ	Координаты	
	X	Y
1	2	3
1	1832838.01	85129.11
2	1832834.34	85126.98
3	1832827.04	85140.17
4	1832797.46	85122.23
5	1832799.81	85118.05
6	1832799.81	85118.05
7	1832791.42	85112.87
8	1832805.25	85088.57
9	1832821.24	85067.50
10	1832853.35	85086.02
1	1832838.01	85129.11
<div></div>		

Схема расположения земельного участка или земельных
участков на кадастровом плане территории

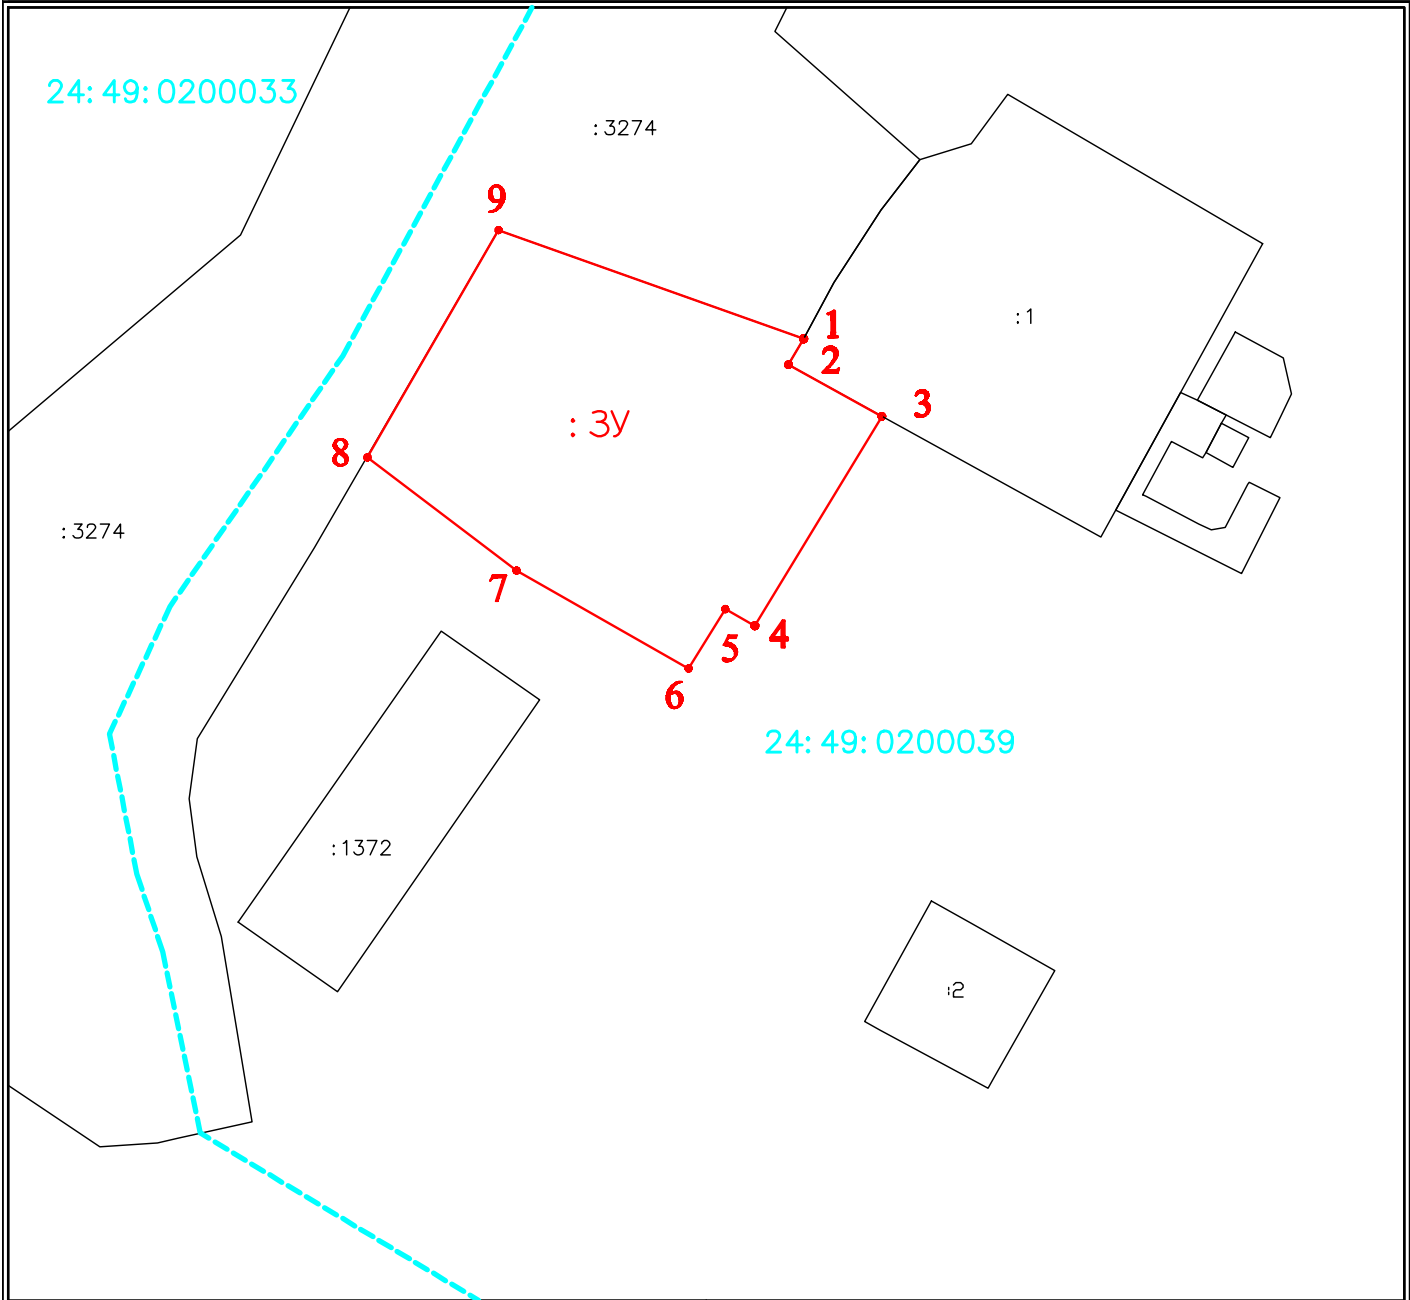

Масштаб 1:1000

Система координат: Местная №165

Условные обозначения:

:3У1,:3Уп

24: 37: 3401001

1, 2,...,п



п1



: 1174

- Надписи вновь образованного земельного участка
- Надпись кадастрового кадастрового квартала
- Надписи номеров существующих характерных точек
- Характерная точка границы земельного участка, включенная в ГКН
- Надписи номеров вновь образованных характерных точек земельного участка
- Характерная точка границы вновь образованного земельного участка
- Граница вновь образованного земельного участка
- Надписи кадастрового номера земельного участка включенная в ГКН
- Граница земельного участка, включенная в ГКН