


УТВЕРЖДЕНА
Постановлением Администрации
города Игарки
от _____ № _____

Схема расположения земельного участка или земельных
участков на кадастровом плане территории

Условный номер земельного участка: ЗУ1		
Площадь земельного участка: 2232 кв.м.		
Обозначение характерных точек границ	Координаты	
	X	Y
1	2	3
1	1833057.17	85220.29
2	1833055.60	85215.16
3	1833062.49	85202.07
4	1833114.79	85229.60
5	1833096.60	85264.80
6	1833085.04	85267.89
7	1833070.49	85260.07
1	1833057.17	85220.29

УТВЕРЖДЕНА
Постановлением Администрации
города Игарки
от _____ № _____

Схема расположения земельного участка или земельных
участков на кадастровом плане территории

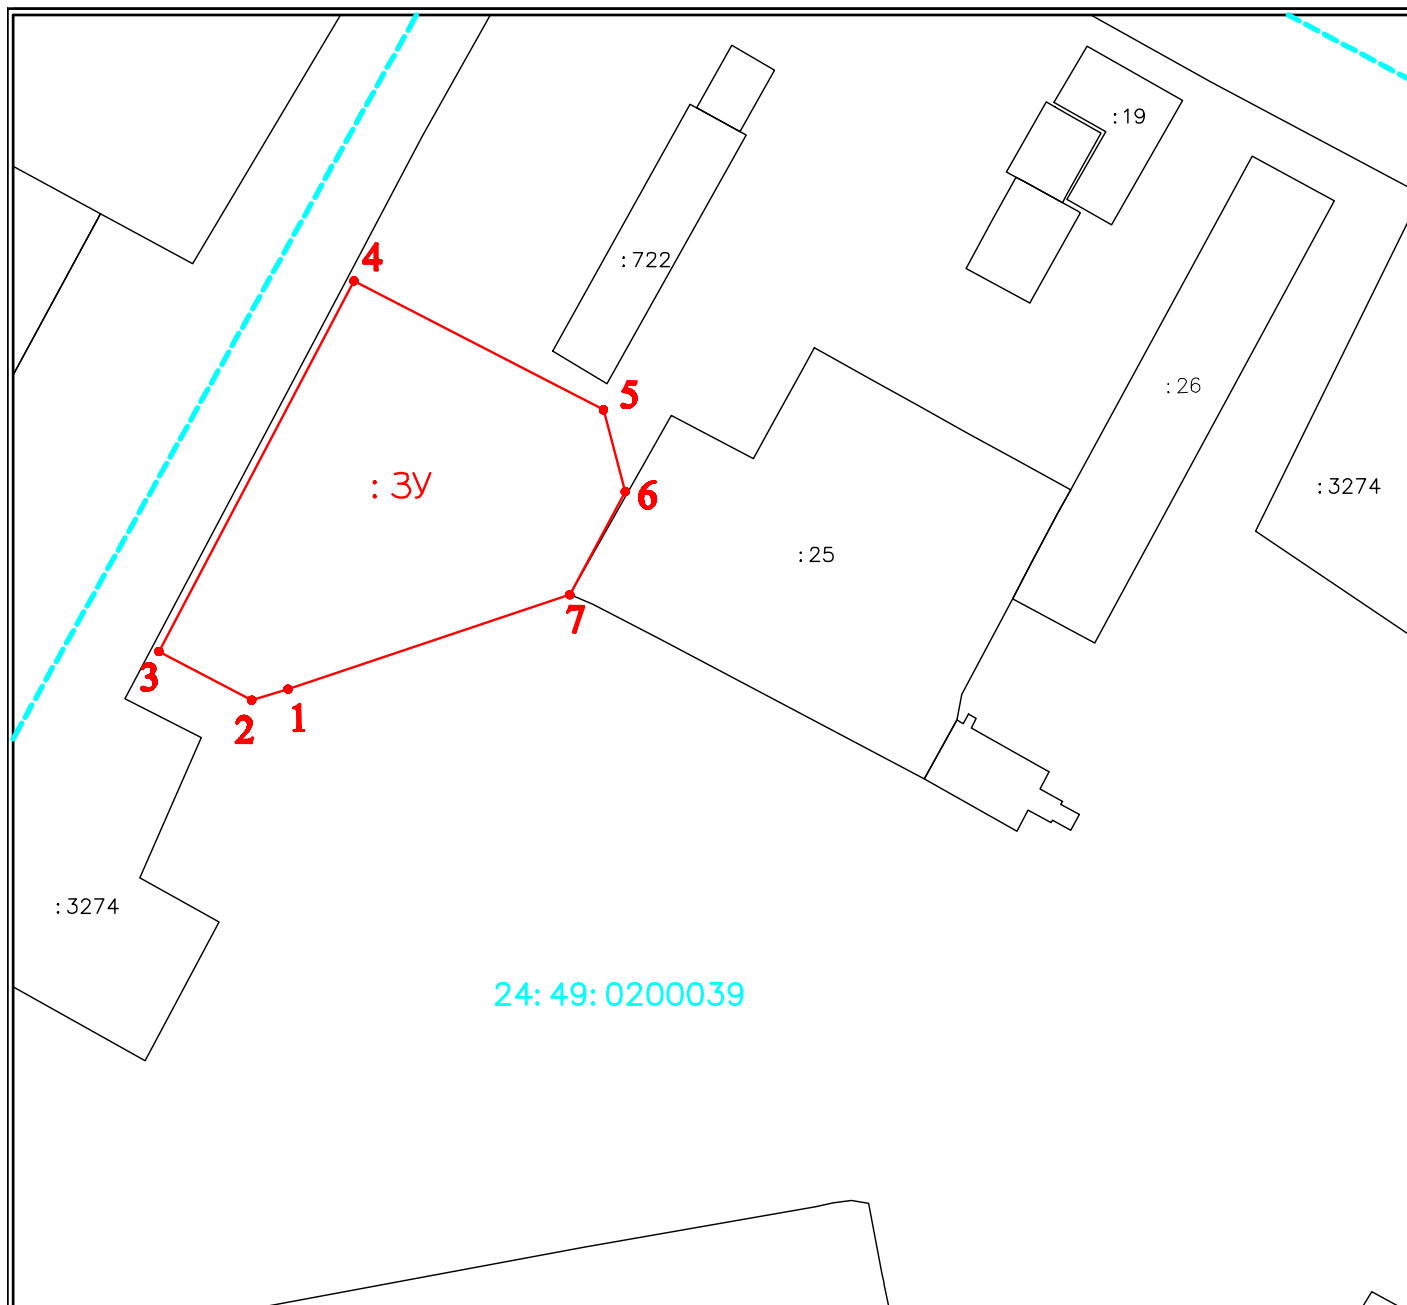

Масштаб 1:1000

Система координат: Местная №165

Условные обозначения:

:3У1, :3Уп

24:37:3401001

1, 2, ..., n



n1



:1174

- Надписи вновь образованного земельного участка
- Надпись кадастрового квартала
- Надписи номеров существующих характерных точек
- Характерная точка границы земельного участка, включенная в ГКН
- Надписи номеров вновь образованных характерных точек земельного участка
- Характерная точка границы вновь образованного земельного участка
- Граница вновь образованного земельного участка
- Надписи кадастрового номера земельного участка включенная в ГКН
- Граница земельного участка, включенная в ГКН