


от _____ № _____

**Схема расположения земельного участка или земельных
участков на кадастровом плане территории**

Условный номер земельного участка: 3У1		
Площадь земельного участка: 4638 кв.м.		
Обозначение характерных точек границ	Координаты	
	X	Y
1	2	3
1	1833055.60	85215.16
2	1833057.17	85220.29
3	1833070.49	85260.07
4	1833044.47	85310.09
5	1833020.11	85314.15
6	1833008.66	85307.49
7	1833004.30	85309.11
8	1832989.25	85301.56
9	1833042.95	85207.47
1	1833055.60	85215.16

Схема расположения земельного участка или земельных
участков на кадастровом плане территории

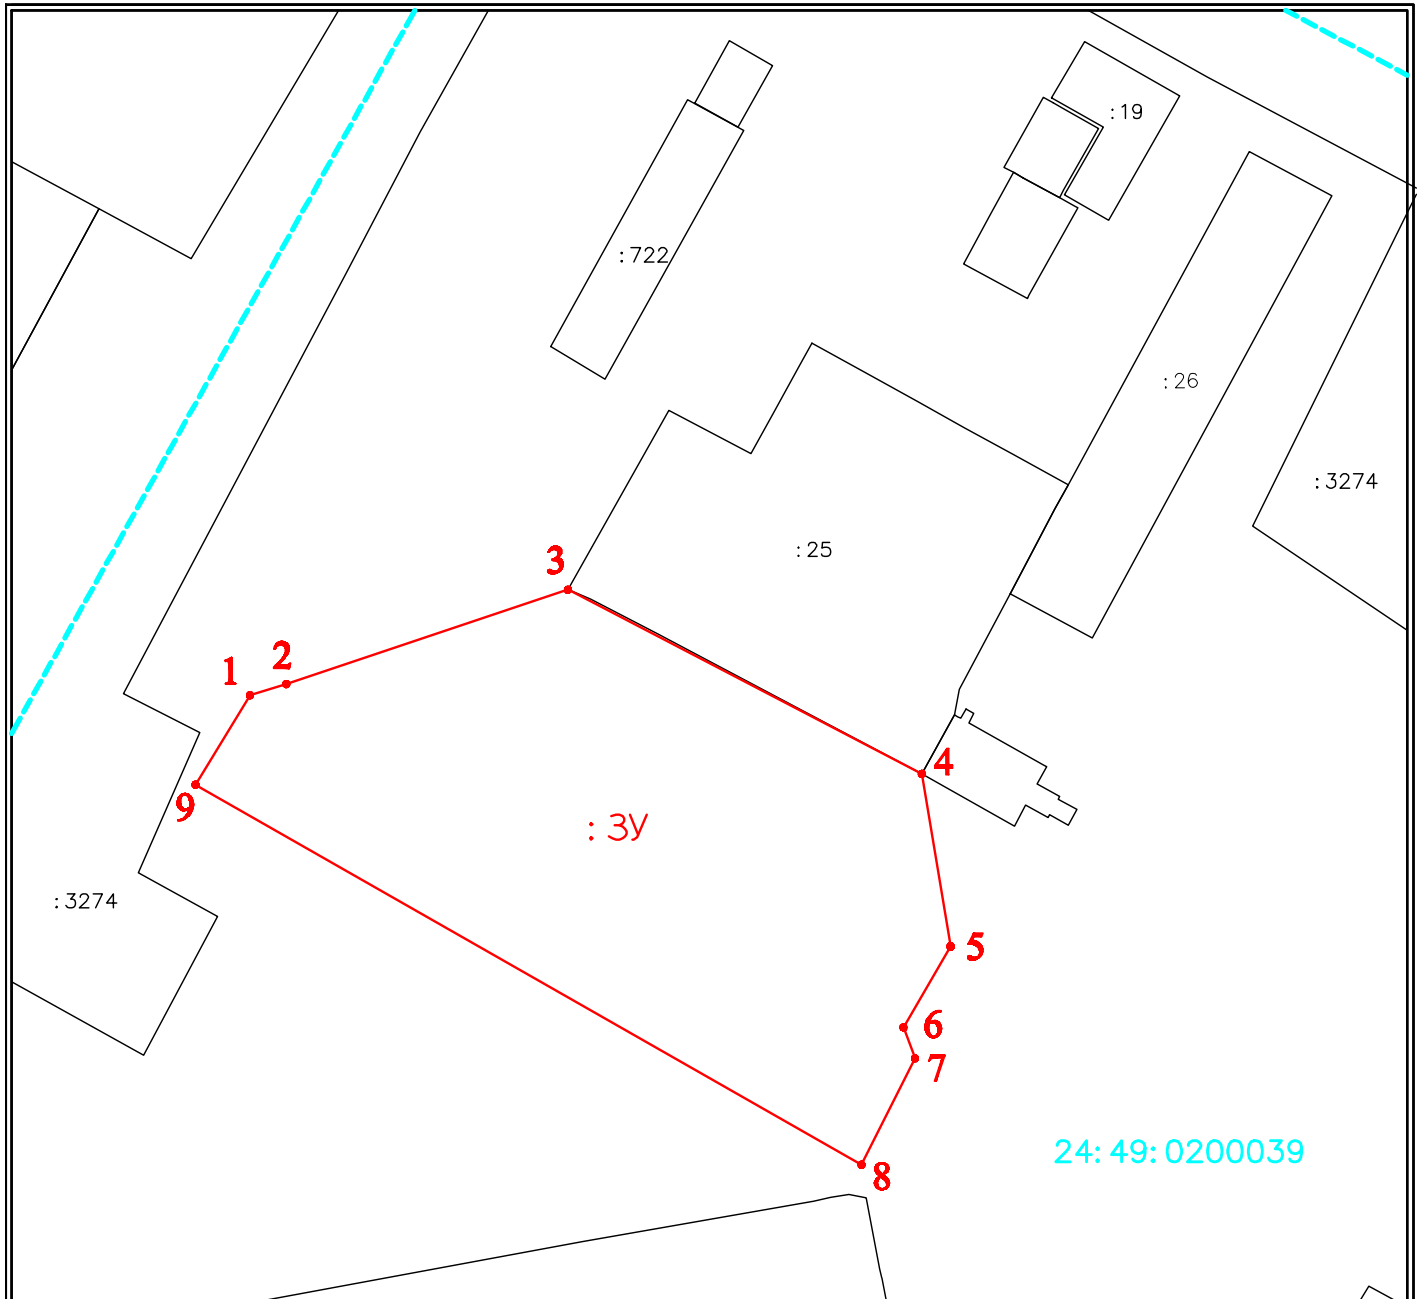

Масштаб 1:1000

Система координат: Местная №165

Условные обозначения:

:3У1, :3Уn

24:37:3401001

1, 2, ..., n



n1



:1174

- Надписи вновь образованного земельного участка
- Надпись кадастрового квартала
- Надписи номеров существующих характерных точек
- Характерная точка границы земельного участка, включенная в ГКН
- Надписи номеров вновь образованных характерных точек земельного участка
- Характерная точка границы вновь образованного земельного участка
- Граница вновь образованного земельного участка
- Надписи кадастрового номера земельного участка включенная в ГКН
- Граница земельного участка, включенная в ГКН