


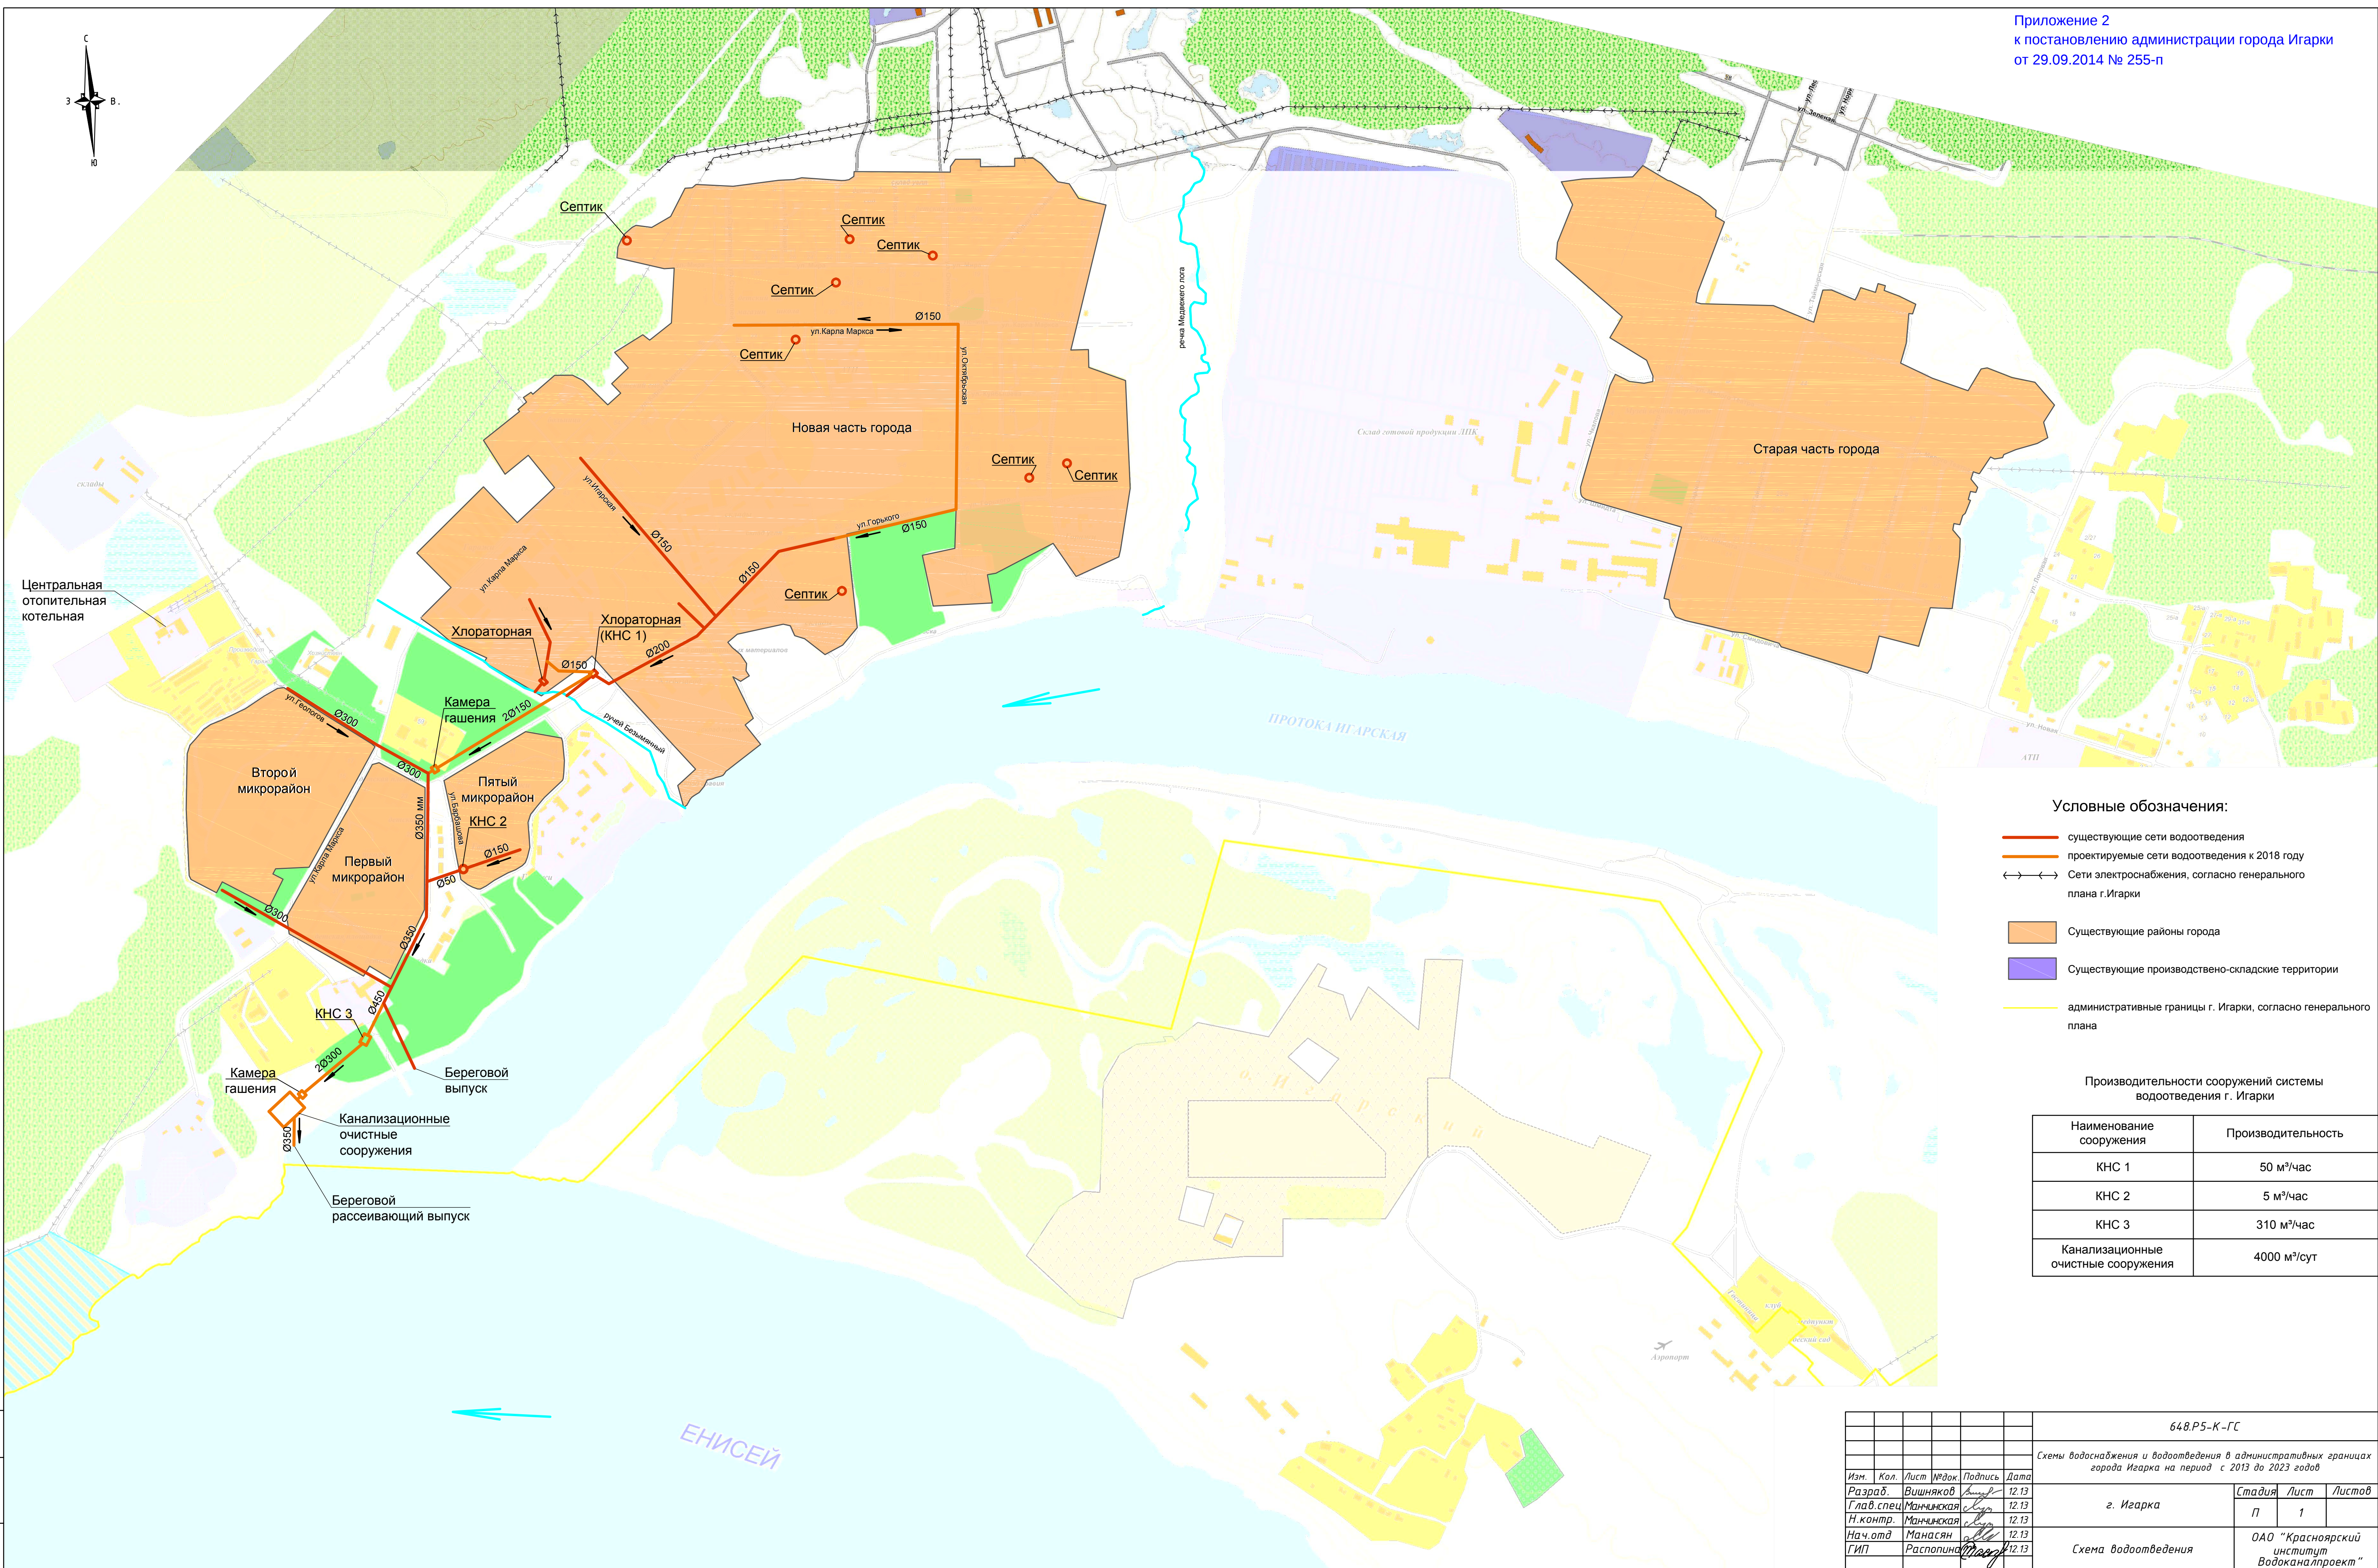

Производительности сооружений системы водоотведения г. Игарки	
Наименование сооружения	Производительность
КНС 1	50 м³/час
КНС 2	5 м³/час
КНС 3	310 м³/час
Канализационные очистные сооружения	4000 м³/сут

					648.Р5-К-ГС			
					Схемы водоснабжения и водоотведения в административных границах города Игарка на период с 2013 до 2023 годов			
Изм.	Кол.	Лист	№док.	Подпись	Дата			
Разраб.	Вишняков		12.13			Стадия	Лист	Листов
Глав. спец.	Манчикова		12.13			П	1	
Н. контр.	Манчикова		12.13					
Нач. отд.	Манасян		12.13					
ГИП	Распопина		12.13			ОАО "Красноярский институт Водоканалпроект"		
						Схема водоотведения		